


布袋駅東駅前広場 レイアウト図

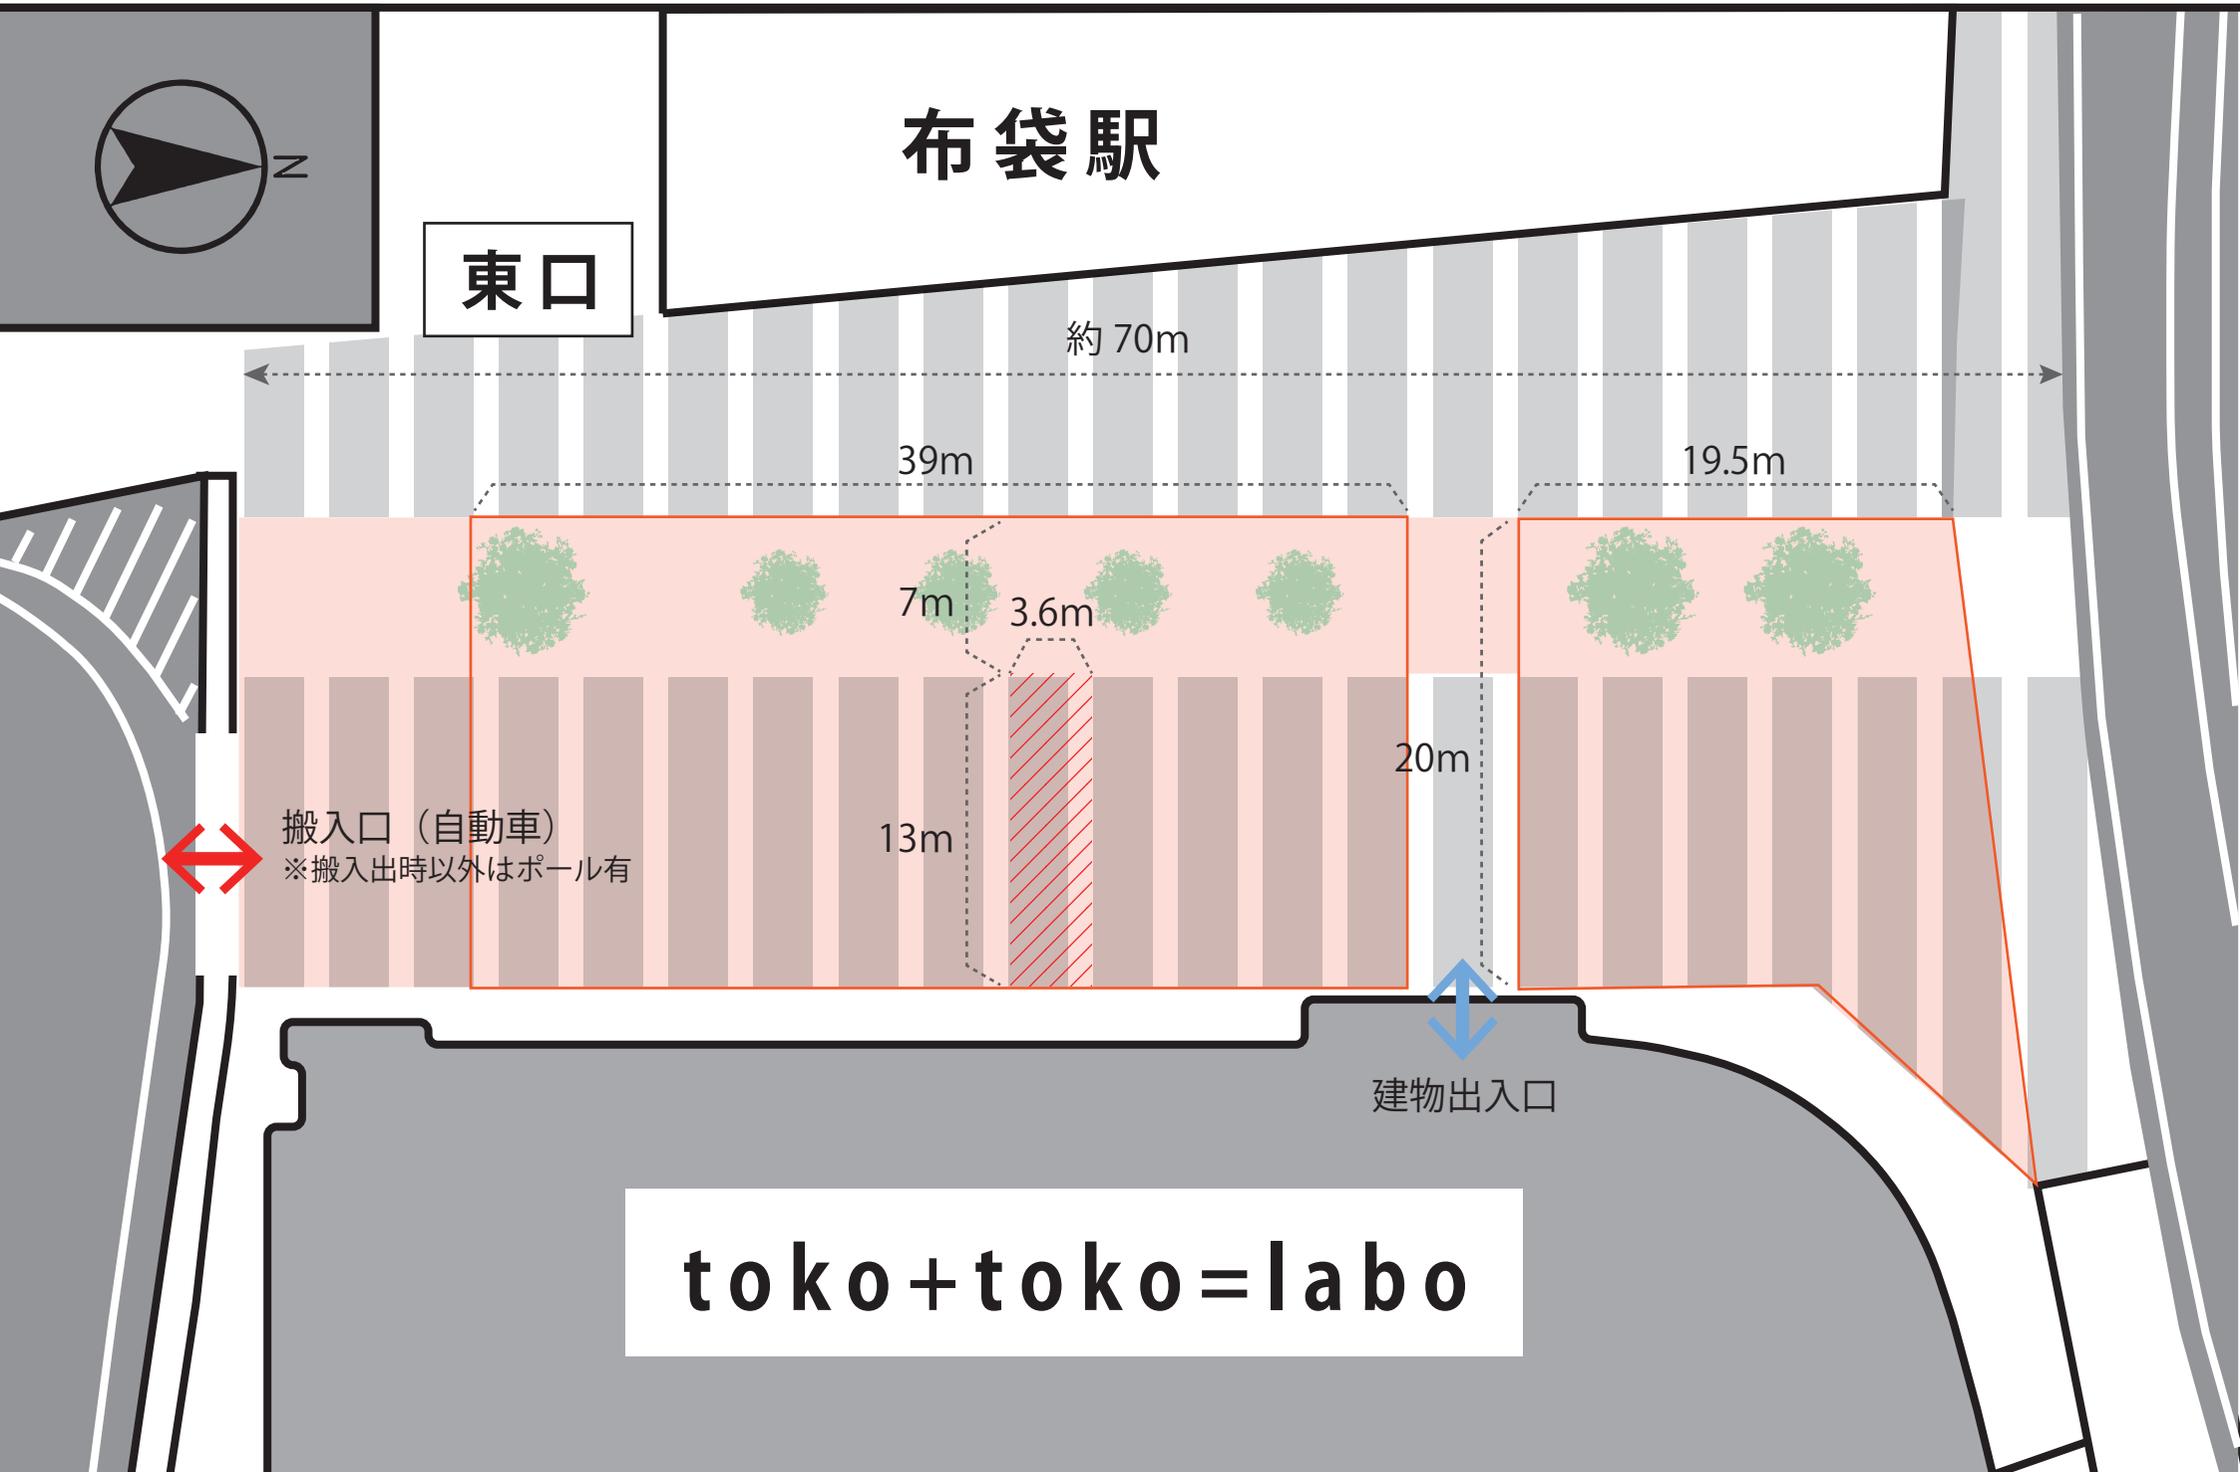

布袋駅

東口

約 70m

39m

19.5m

7m

3.6m

20m

13m

搬入口 (自動車)
※搬入出時以外はポール有

建物出入口

toko+toko=labo